


TRÍCH LỤC SƠ ĐỒ VỊ TRÍ KHU ĐẤT

DỰ ÁN ĐIỆN MẶT TRỜI NÚI TIÊNG

Địa điểm: xã Mỹ Sơn, huyện Ninh Sơn, tỉnh Ninh Thuận

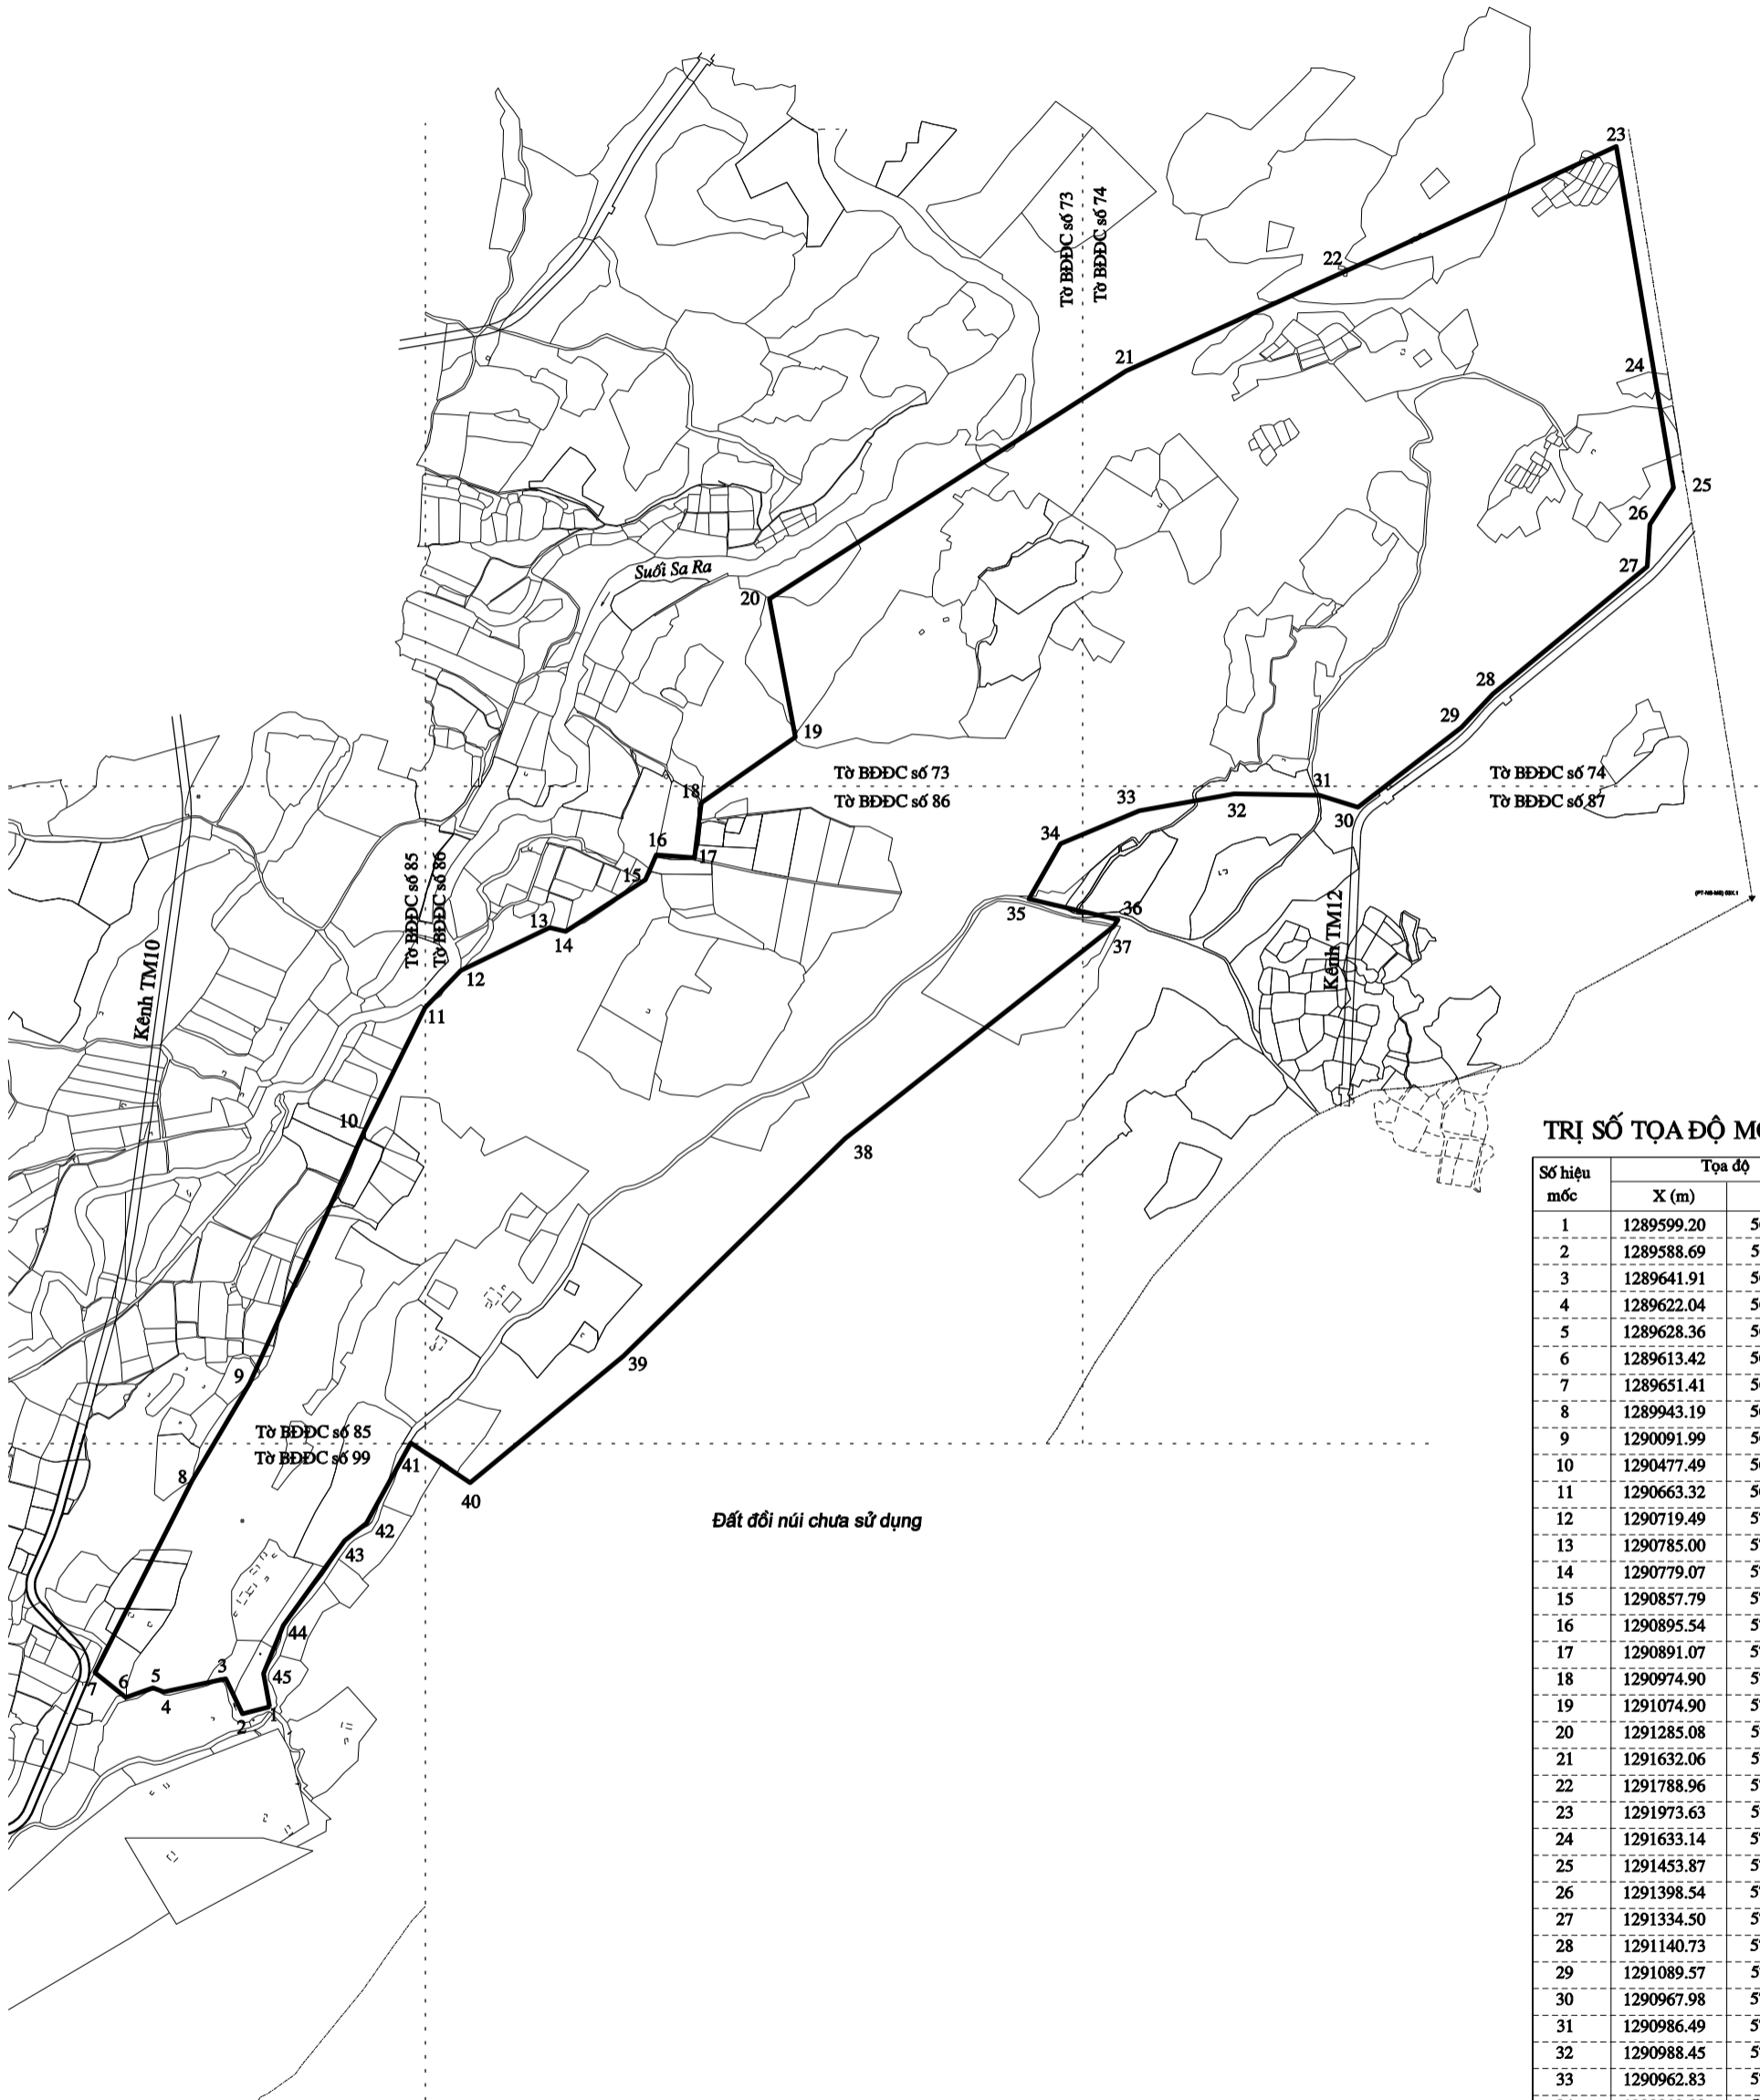

TRỊ SỐ TỌA ĐỘ MỐC GIỚI

Số hiệu mốc	Tọa độ	
	X (m)	Y (m)
1	1289599.20	569763.23
2	1289588.69	569722.11
3	1289641.91	569696.77
4	1289622.04	569602.38
5	1289628.36	569585.98
6	1289613.42	569544.64
7	1289651.41	569497.27
8	1289943.19	569644.92
9	1290091.99	569732.85
10	1290477.49	569908.06
11	1290663.32	569999.74
12	1290719.49	570054.19
13	1290785.00	570189.14
14	1290779.07	570213.49
15	1290857.79	570334.90
16	1290895.54	570351.28
17	1290891.07	570409.56
18	1290974.90	570419.75
19	1291074.90	570562.88
20	1291285.08	570523.51
21	1291632.06	571065.71
22	1291788.96	571410.77
23	1291973.63	571811.81
24	1291633.14	571868.70
25	1291453.87	571898.65
26	1291398.54	571862.74
27	1291334.50	571858.55
28	1291140.73	571624.16
29	1291089.57	571576.21
30	1290967.98	571418.54
31	1290986.49	571359.90
32	1290988.45	571230.83
33	1290962.83	571086.07
34	1290912.80	570966.35
35	1290828.51	570918.19
36	1290796.82	571053.84
37	1290786.31	571046.50
38	1290463.86	570638.44
39	1290132.81	570301.29
40	1289940.43	570068.42
41	1290000.95	569977.76
42	1289878.77	569910.29
43	1289852.52	569877.62
44	1289723.61	569784.19
45	1289650.26	569754.00

GHI CHÚ:

* Tổng diện tích dự án khoảng 162,66 ha

— : Ranh giới dự án