


TRÍCH LỤC SƠ ĐỒ VỊ TRÍ KHU ĐẤT

DỰ ÁN ĐIỆN MẶT TRỜI NINH SƠN 1

Địa điểm: xã Quảng Sơn, huyện Ninh Sơn, tỉnh Ninh Thuận

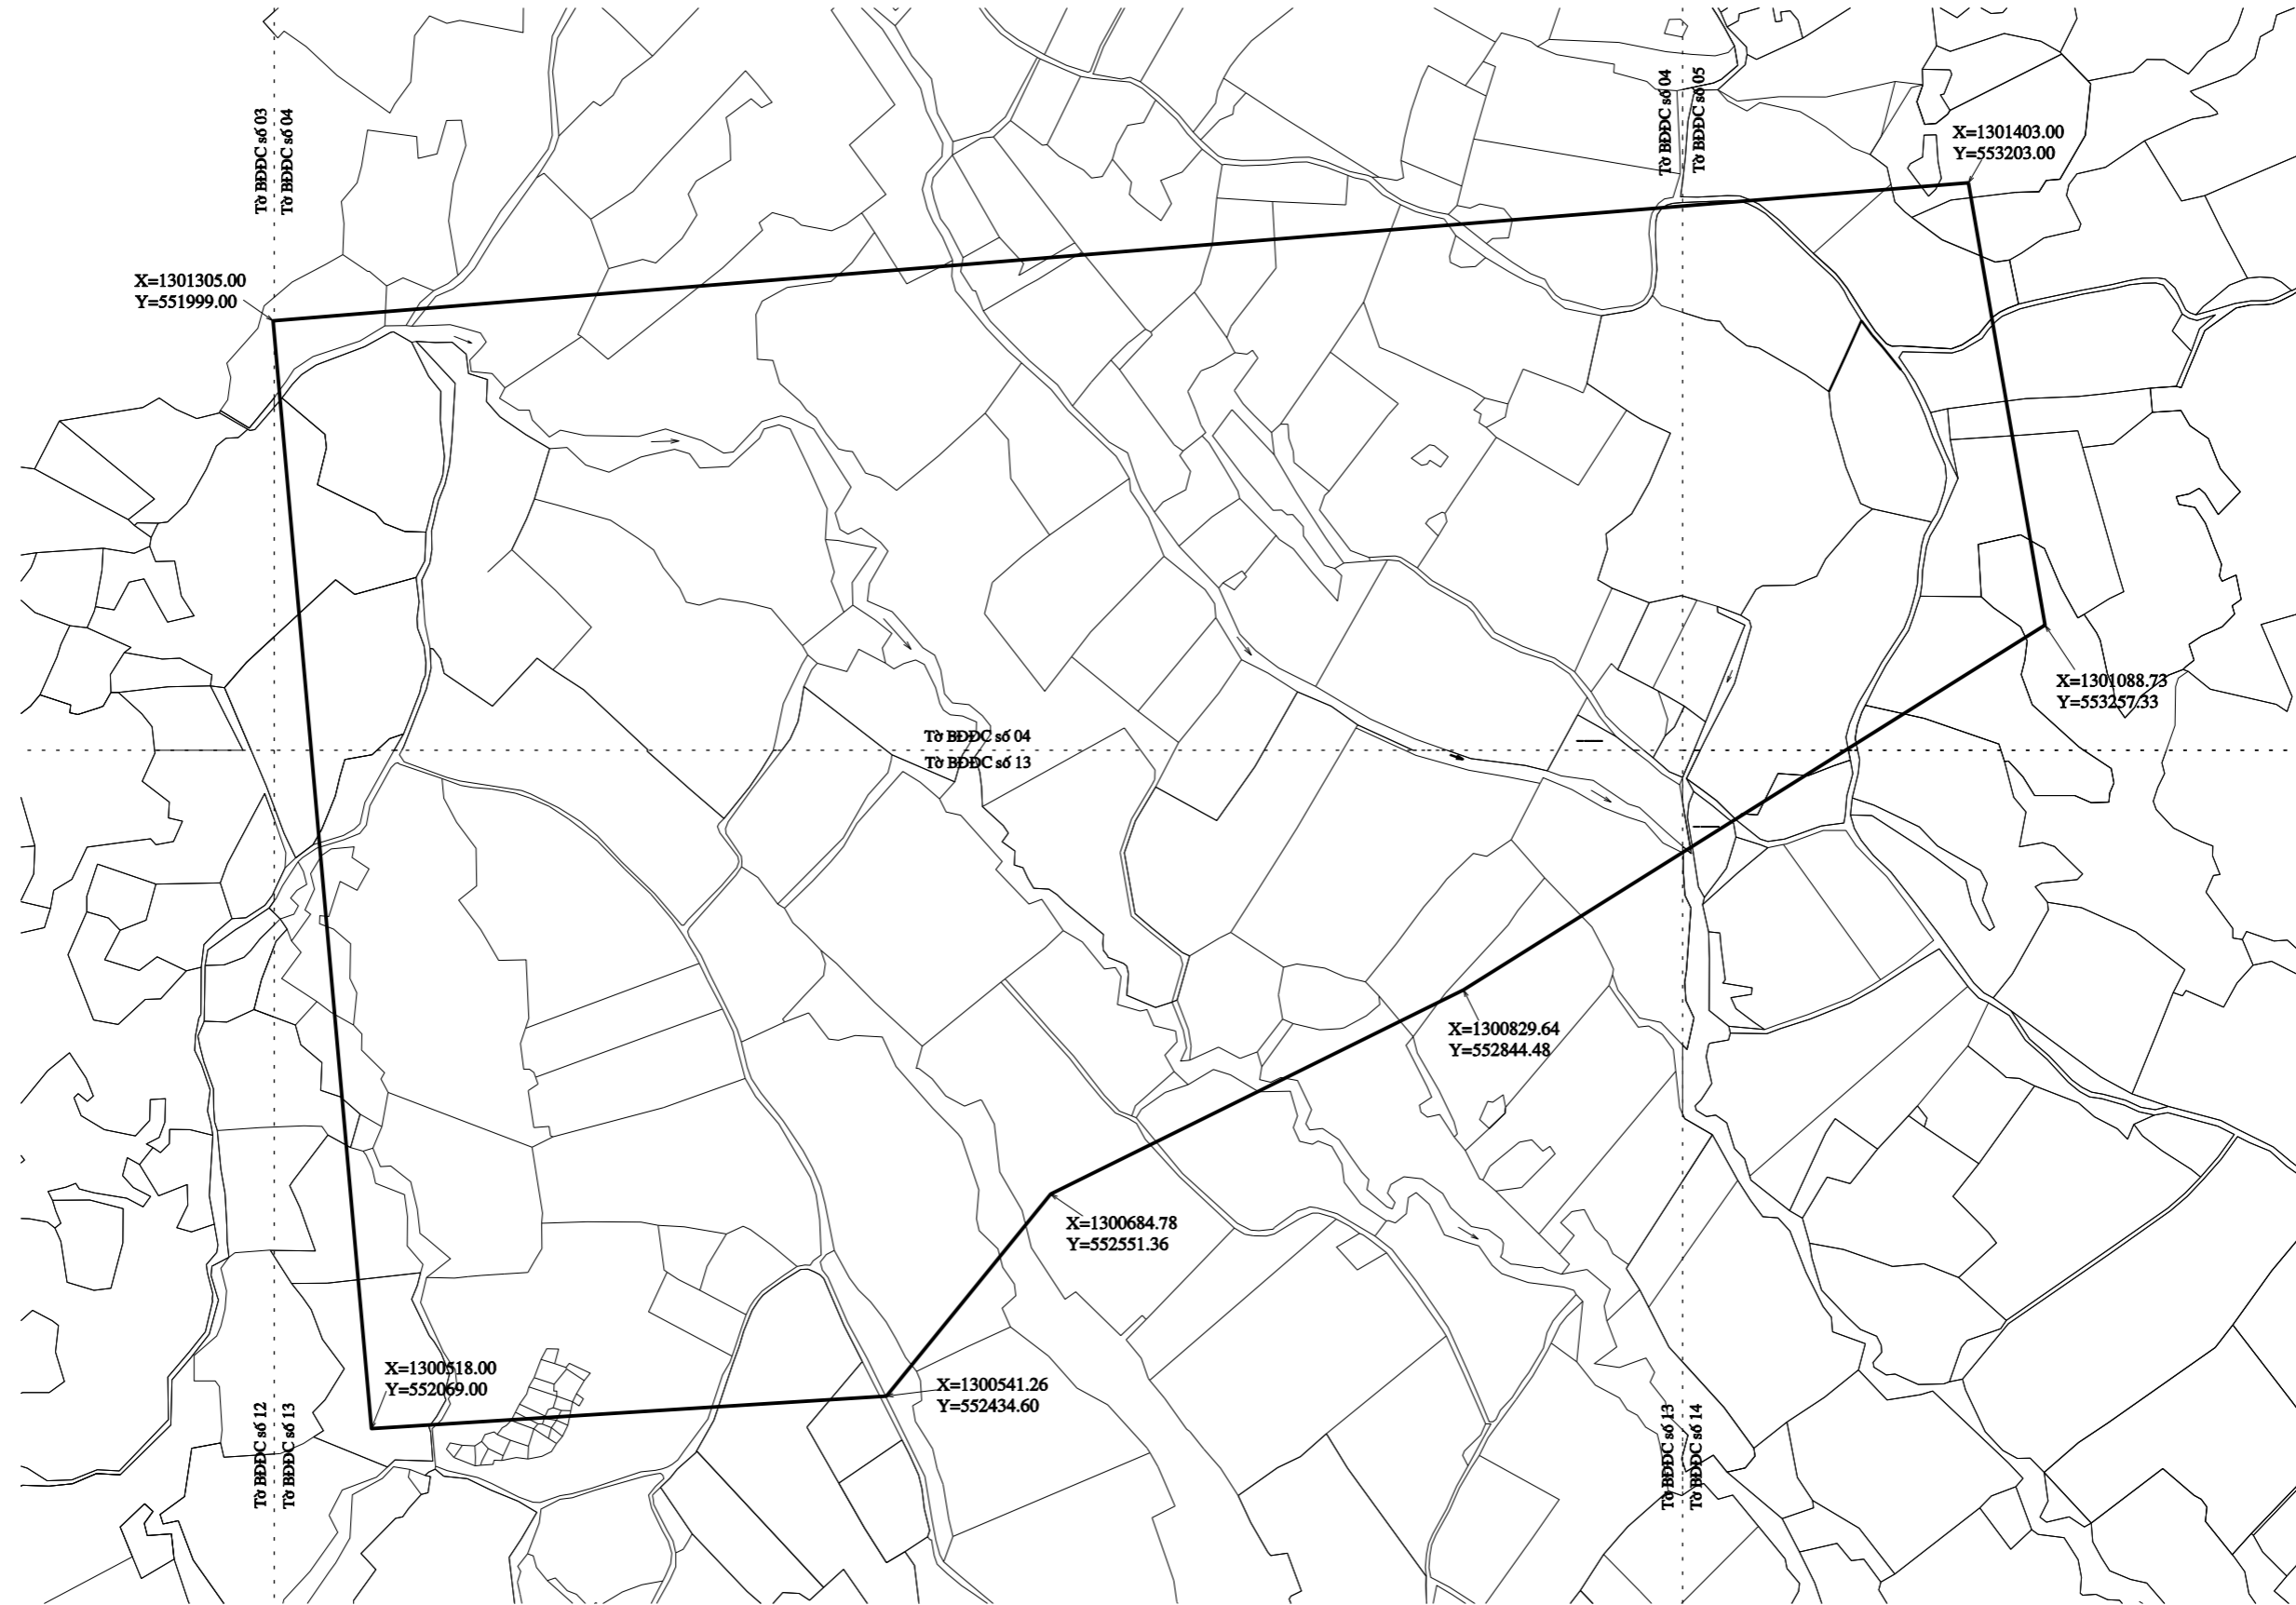

GHI CHÚ:

* Tổng diện tích dự án khoảng 75,09 ha

—— : Ranh giới dự án