

557 500

560 000

500

565 000

# TRÍCH LỤC BẢN ĐỒ VỊ TRÍ KHU ĐẤT


TỶ LỆ 1:25.000

## DỰ KIẾN ĐẦU TƯ XÂY DỰNG NHÀ MÁY ĐIỆN MẶT TRỜI NINH PHƯỚC

Địa điểm: xã Phước Thái, huyện Ninh Phước, tỉnh Ninh Thuận

1285 000

1285 000

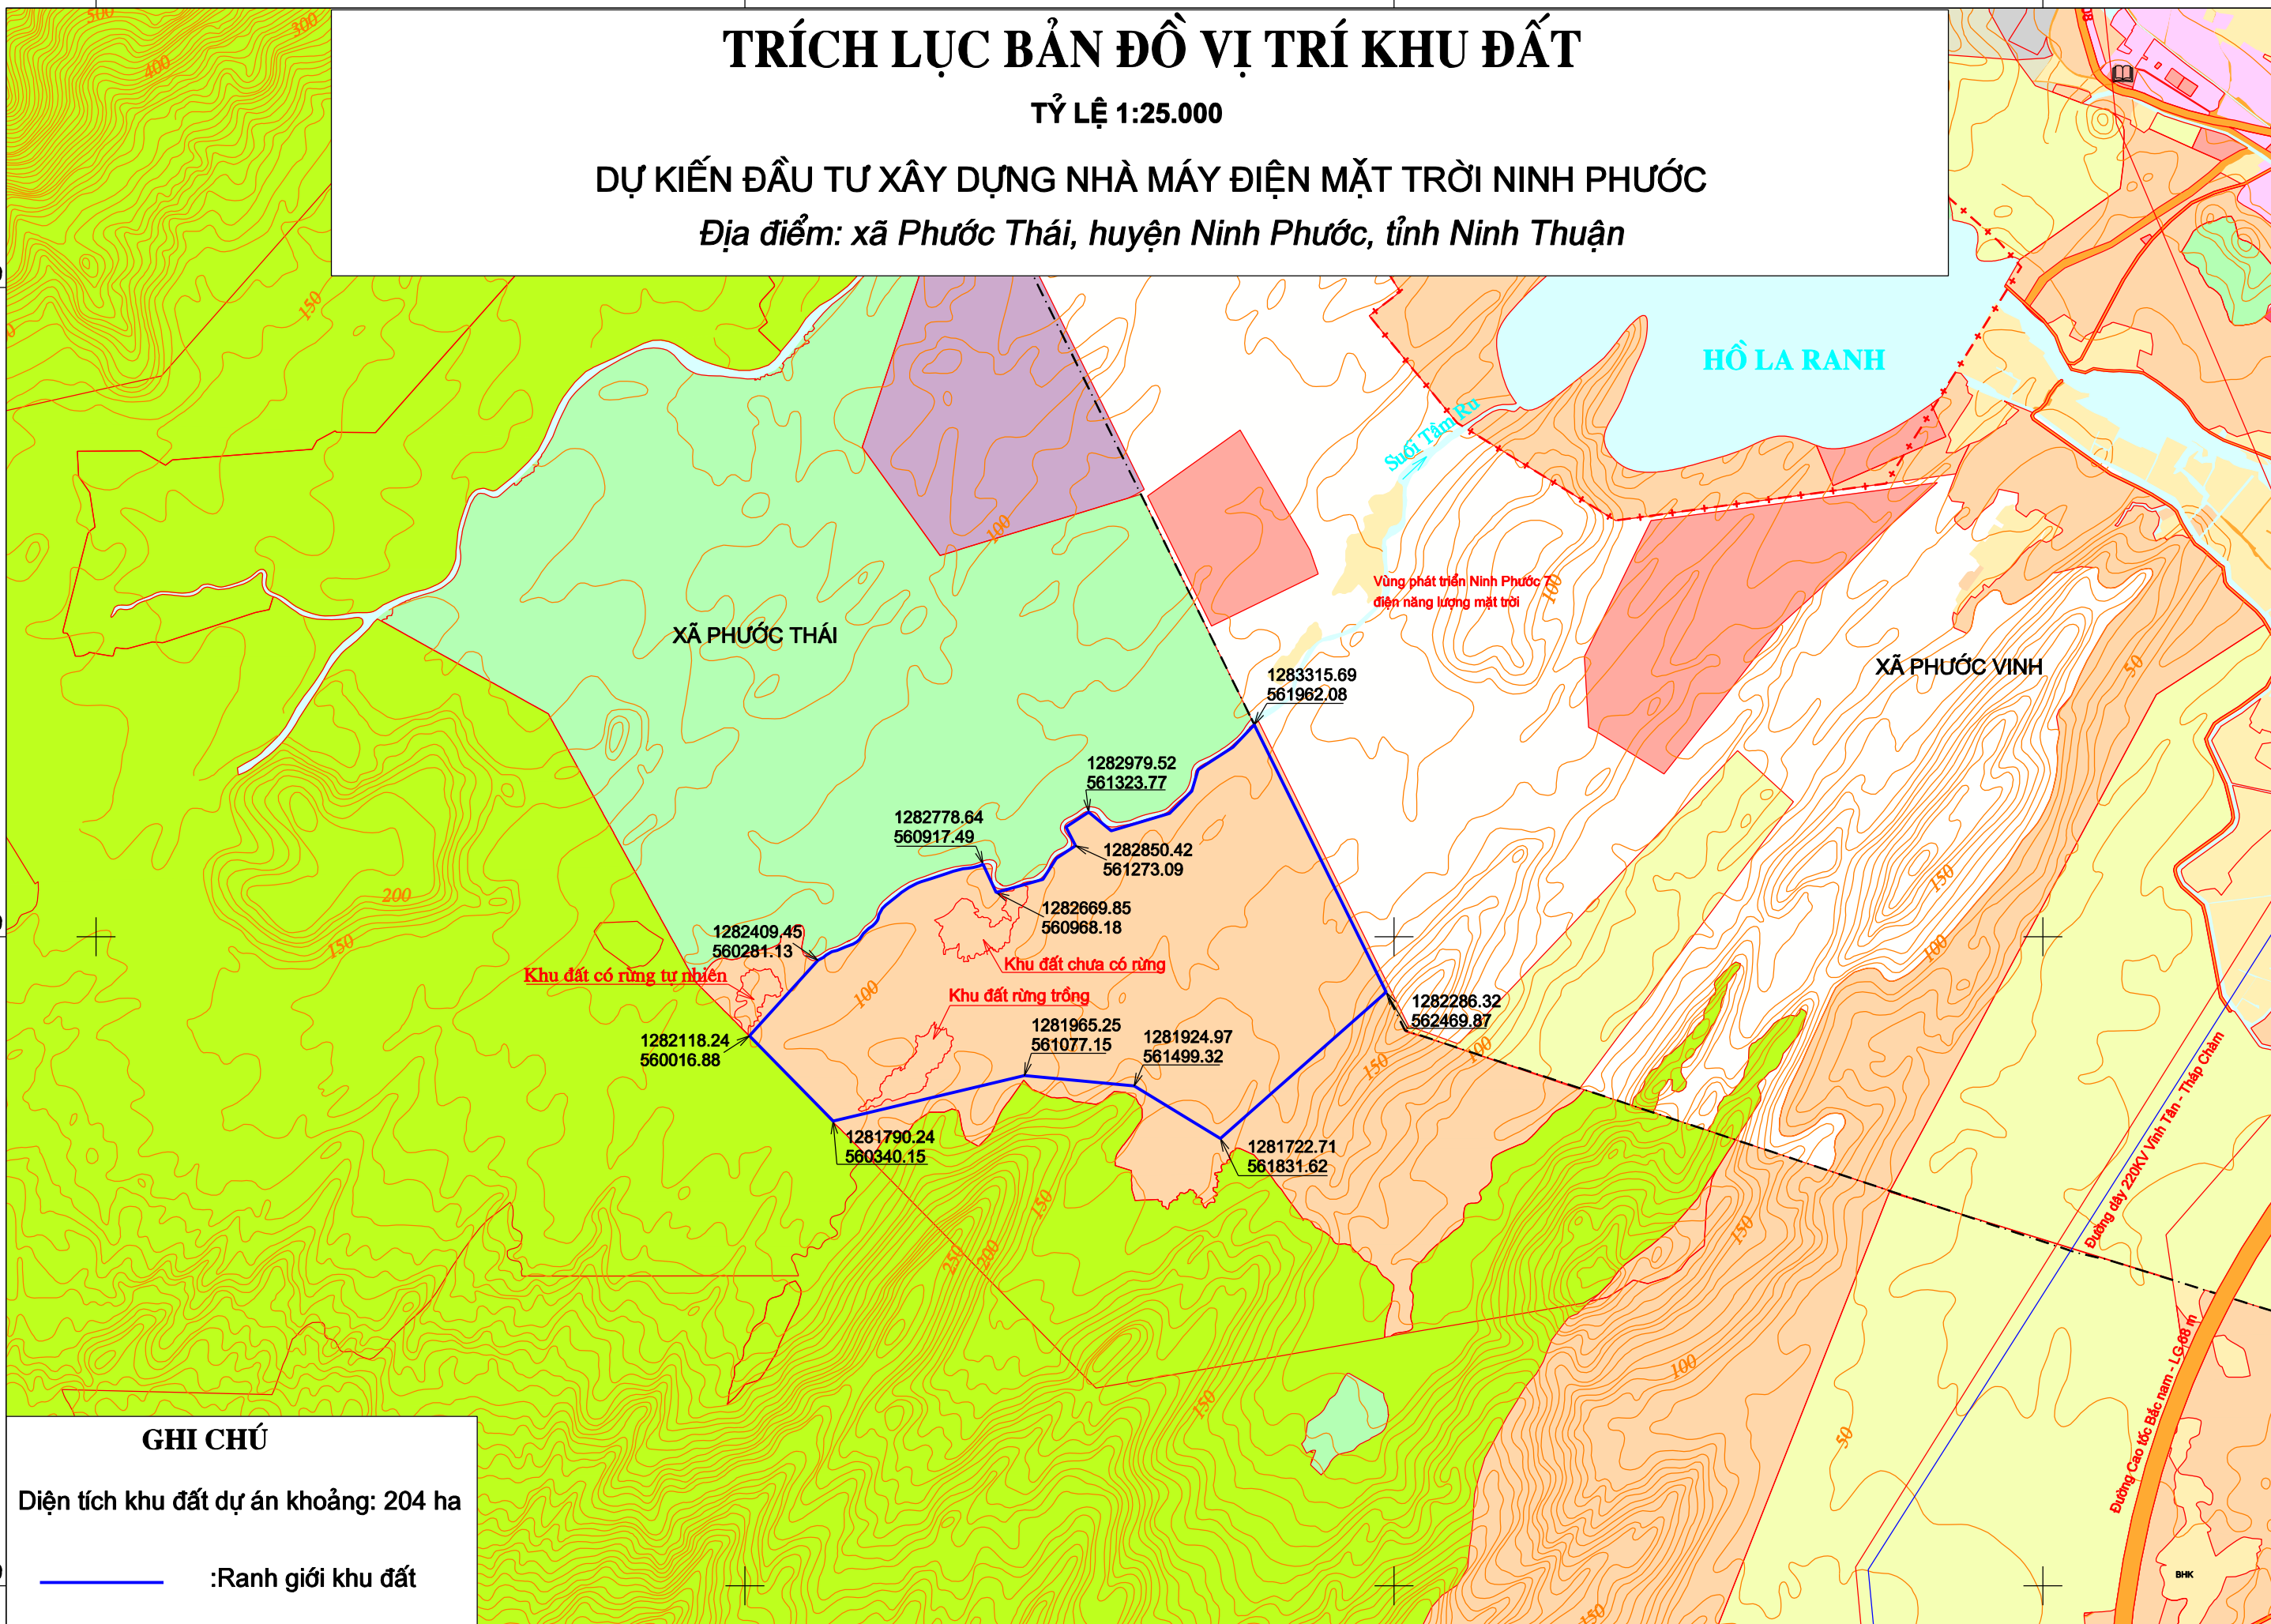

500

500

### GHI CHÚ

Diện tích khu đất dự án khoảng: 204 ha

 :Ranh giới khu đất

557 500

560 000

500

565 000

1280 000

1280 000